



Pomáhat a chránit

KRAJSKÉ ŘEDITELSTVÍ POLICIE
KRÁLOVÉHRADECKÉHO KRAJE
Územní odbor Náchod
Dopravní inspektorát



Č. j.:KRPB-59623/ČJ-2018-050506

Náchod 21. června 2018

Počet listů: 1

Přílohy: 1/1

Obec Vysoká Srbská /IČO:00273228/
Vysoká Srbská 6
549 31 Hronov

Stanovisko k přechodné úpravě provozu na pozemních komunikacích.

Policie České republiky, Územní odbor Náchod, Dopravní inspektorát Náchod, jako orgán státní správy ve věcech bezpečnosti a plynulosti provozu na pozemních komunikacích, ve smyslu ustanovení § 2 zákona č. 273/2008 Sb., o Policii České republiky, ve smyslu ustanovení § 1 zákona č. 12/1997 Sb., o bezpečnosti a plynulosti silničního provozu, ve znění pozdějších předpisů a s odkazem na ustanovení § 77 odst. 2 písm. b) a § 124 odst. 9 písm. e) zákona č. 361/2000 Sb., o provozu na pozemních komunikacích a o změnách některých zákonů, v platném znění, vydává na podkladě Vaší žádosti, kterou obdržel dne 20. 6. 2018, pro věcně a místně příslušný silniční správní úřad toto stanovisko ke stanovení přechodné úpravy silničního provozu ve smyslu ustanovení § 77 odst. 1 písm. c) citovaného zákona č. 361/2000 Sb., o provozu na pozemních komunikacích.

Návrh přechodné úpravy spočívá (dle 1 x předložené, upravené a schválené situace) na silnicích III/303 11, III/303 12, III/303 15 a na místních komunikacích v extravilánu a intravilánu obce Vysoká Srbská, z důvodu pořádání kulturní akce „*Oslavy 750 let obce Vysoké Srbské*“ dne 30. června 2018 od 07:00 hod do 19:00 hod.



S navrženou přechodnou úpravou provozu na pozemních komunikacích na výše uvedených komunikacích Dopravní inspektorát Náchod souhlasí, bude-li provedena přesně dle upravené a schválené přílohy.


Termín osazení DZ: dne 30. 6. 2018 od 06:00 hod. do 23:00 hod.

Odpovědná osoba: pan Josef Klučka, starosta obce, tel.:736 753 726.

POLICIE ČESKÉ REPUBLIKY
KRAJSKÉ ŘEDITELSTVÍ POLICIE
KRÁLOVÉHRADECKÉHO KRAJE
ÚZEMNÍ ODBOR
DOPRAVNÍ INSPEKTORÁT
547 45 NÁCHOD


por. Bc. David Kult
komisař

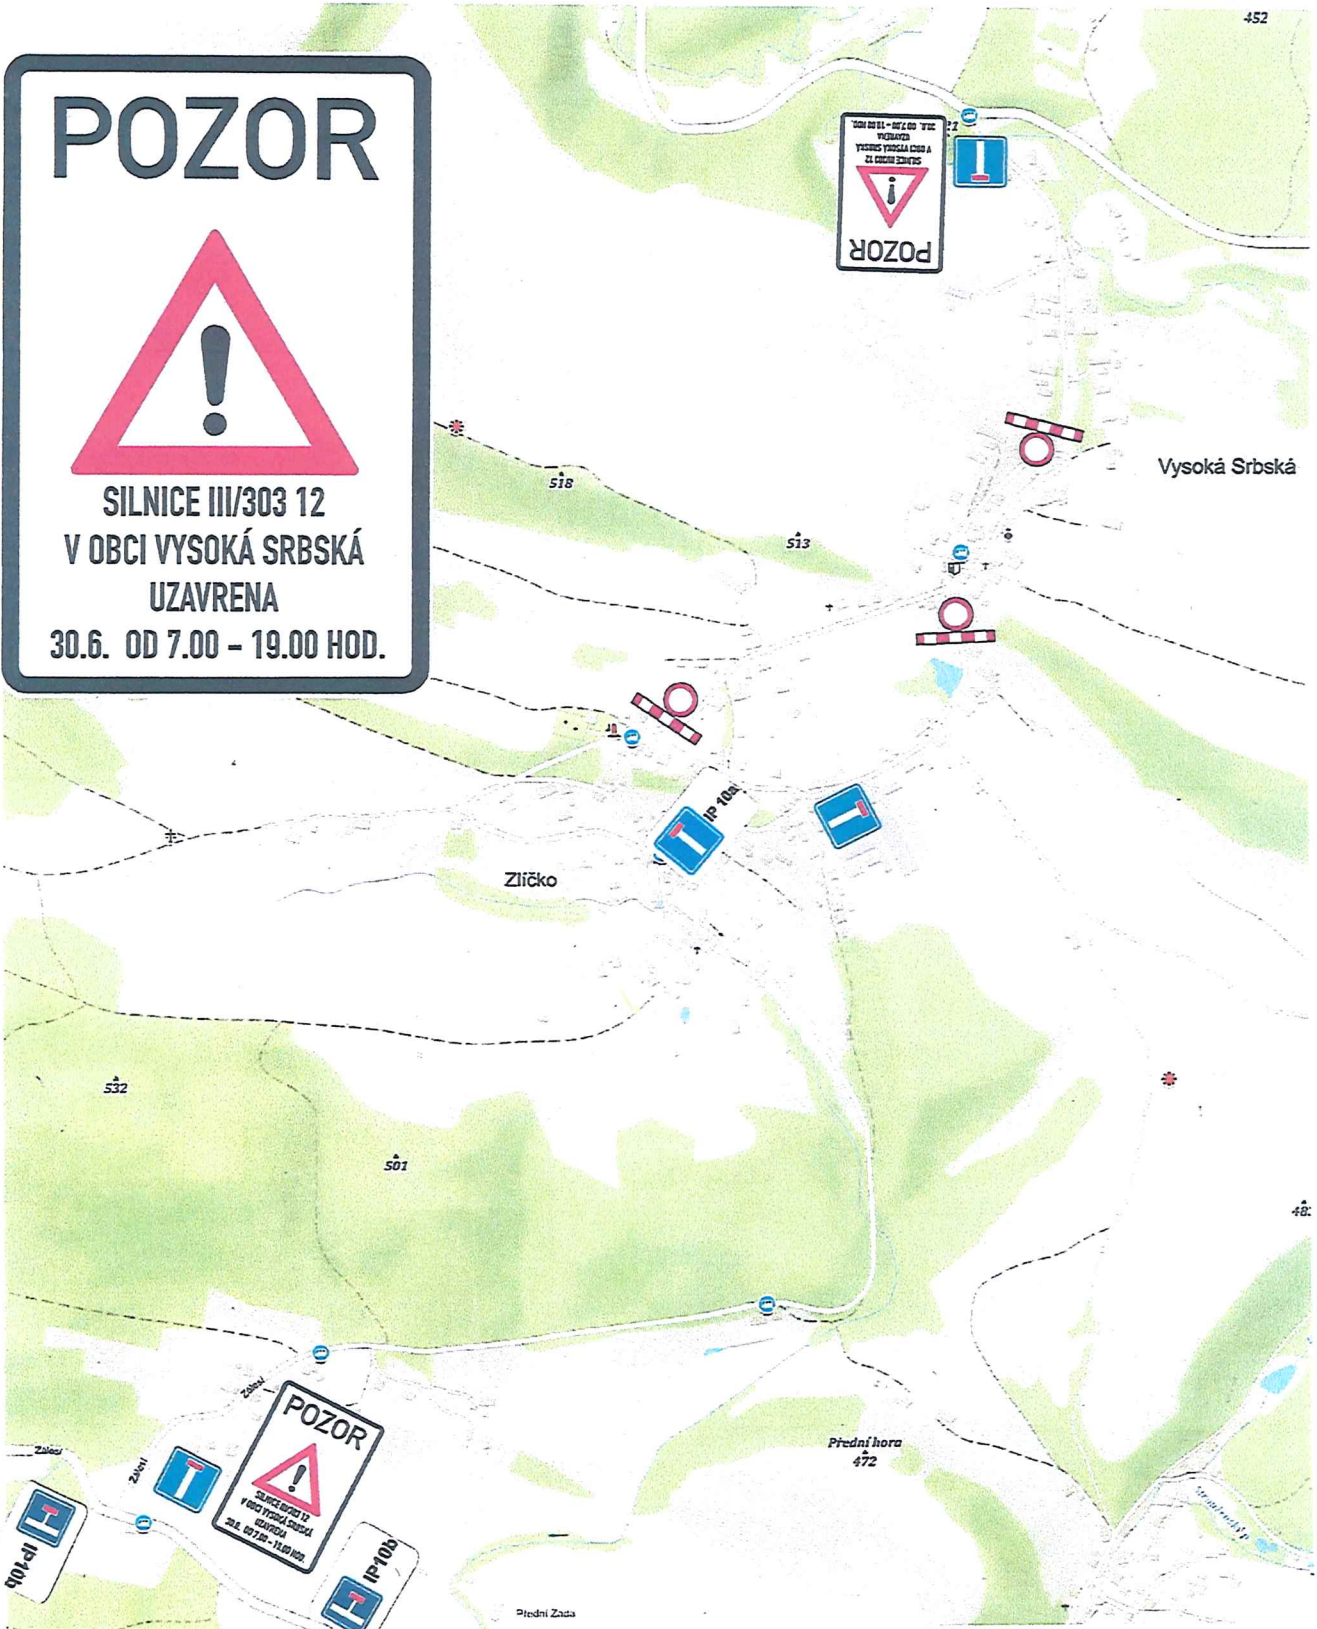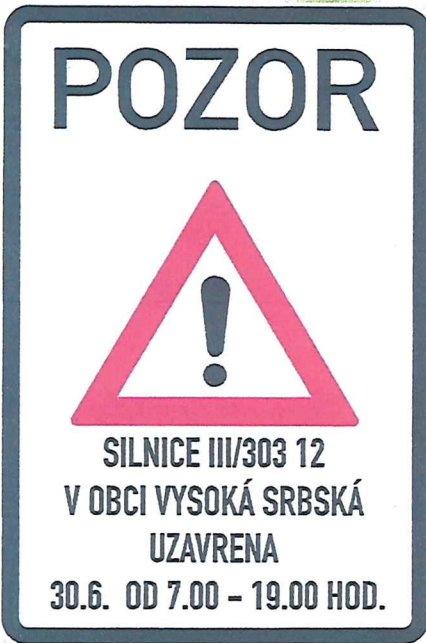

| | | |
|---|---|-----------------------|
| <p>AKCE: UZAVÍRKA SILNICE III/303 12 VYSOKÁ SRBSKÁ Z DŮVODU KONÁNÍ KULTURNÍ AKCE</p> |  <p>DOPRAVNÍ ZNAČENÍ NÁCHOD</p> | |
| <p>INVESTOR:</p> | <p>DATUM:</p> | <p>06/2018</p> |
| <p>OBSAH: NÁVRH DIO</p> | <p>STUPEŇ:</p> | |
| <p>ZHOTOVITEL:</p> | | |